


CORTE AA

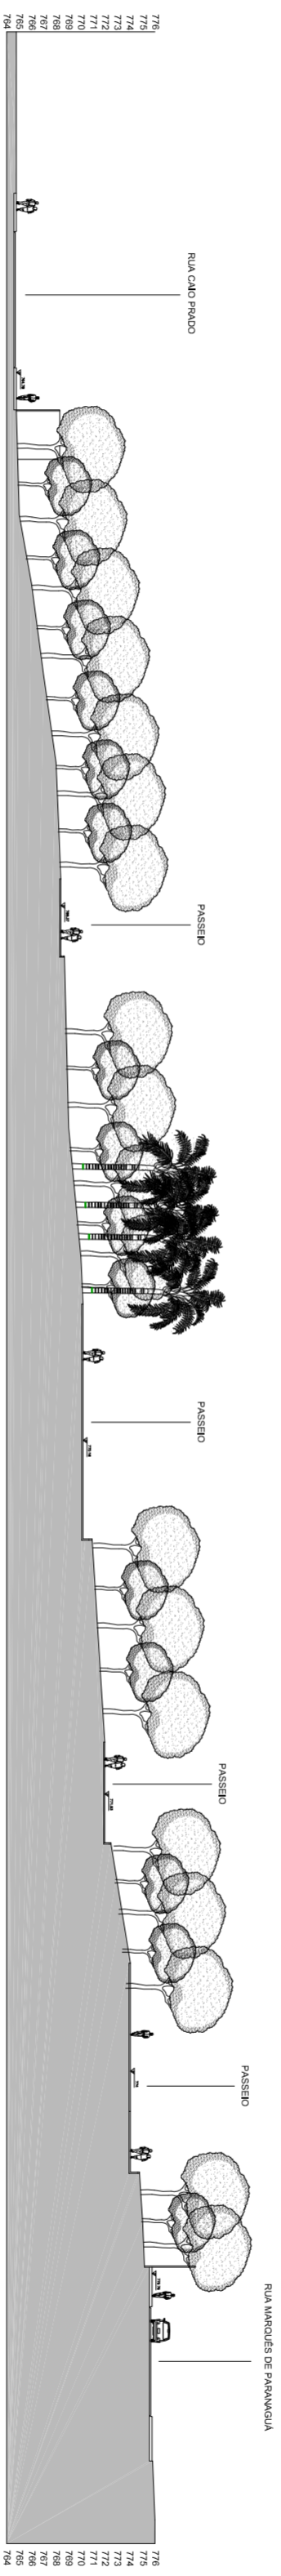

CORTE BB



Escritório Modelo  
 Av. Lins de Vasconcelos,  
 3406, Vila Mariana,  
 São Paulo - SP

Alunos:  
 Carolina Camargo, Daniela Gomes, Giuliana Takahashi, Luciana  
 Santiago, Luciene Lazaretti, Natália Martins e Bruno Massaro.

Cliente: Associação dos  
 moradores Parque Augusta  
**PARQUE AUGUSTA**  
 Rua Marques de Paranaguá X Rua Augusta X Rua Calo Prado -  
 Consolação - SP

**CORTES - AA e BB**

Projeto | desenho: Escritório Modelo  
 escala: 1:500 | unidade: metro | data: 00/00/00 | revisão: 00

folha: **02** / **06**

DIREITOS AUTORAIS RESERVADOS. ESTE DESENHO NÃO PODERÁ SER MODIFICADO SEM A PRÉVIA AUTORIZAÇÃO PORAL DO ESCRITÓRIO  
 MODELO - FIAM FAAM.